


**Вид сверху**

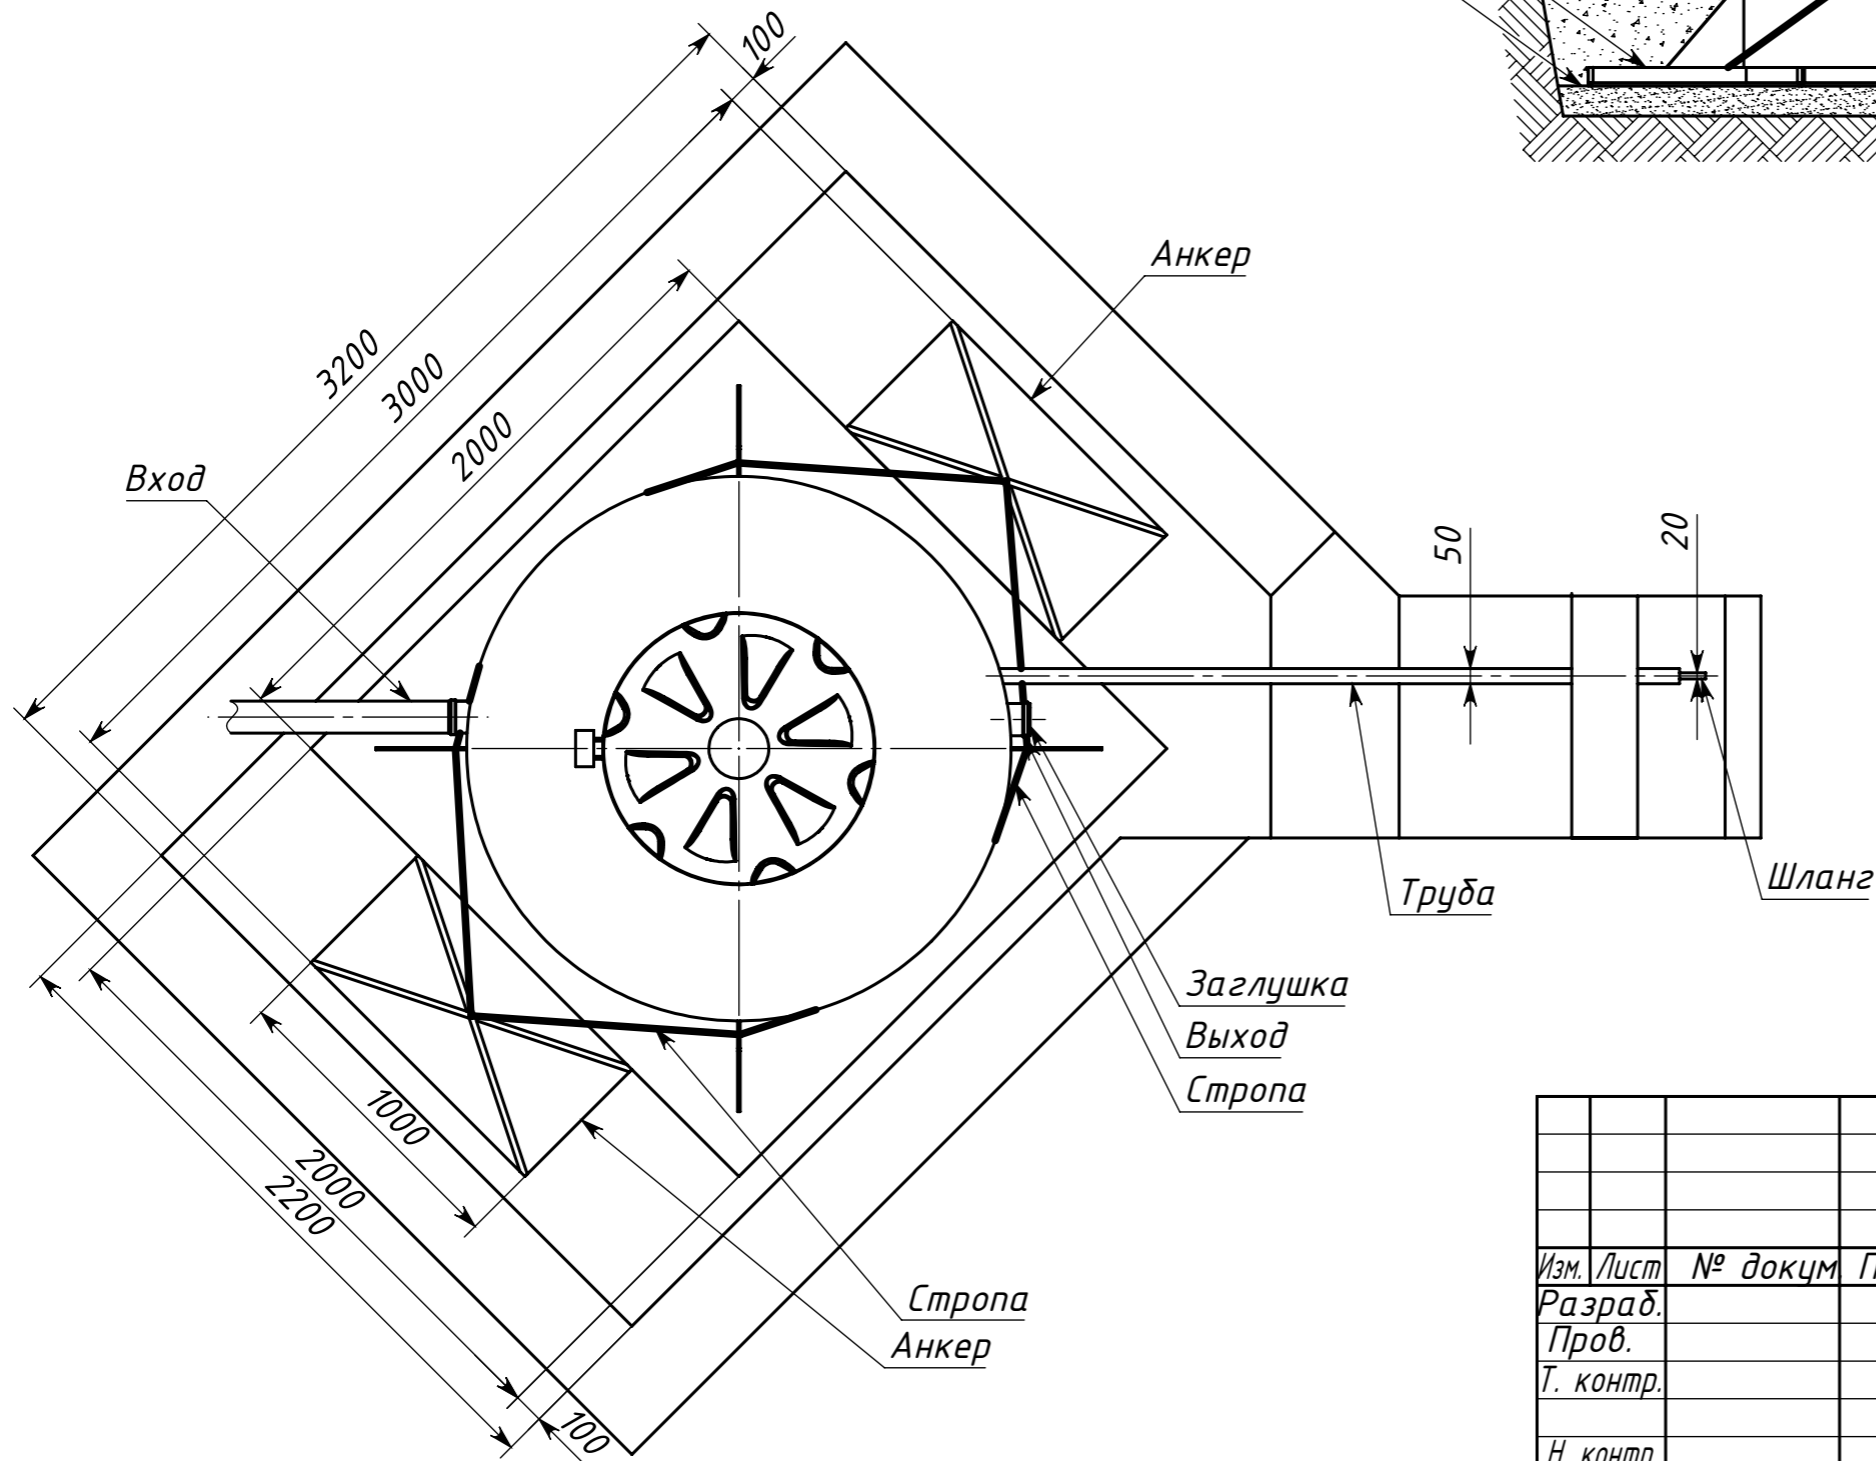

Инв. № подл.	Подпись и дата
Узм. инв. №	Инв. № дубл.
Подпись и дата	Подпись и дата

				<b>КОЛОМАКИ Kolo Vesi 8 низкий корпус</b>			
Изм.	Лист	№ докум	Подп.	Дата	Лит.	Масса	Масштаб
Разраб.							1:25
Пров.					Лист	Листов 1	
Т. контр.							
Н. контр.							
Утв.							

Схема монтажа на участках с высоким уровнем грунтовых вод