
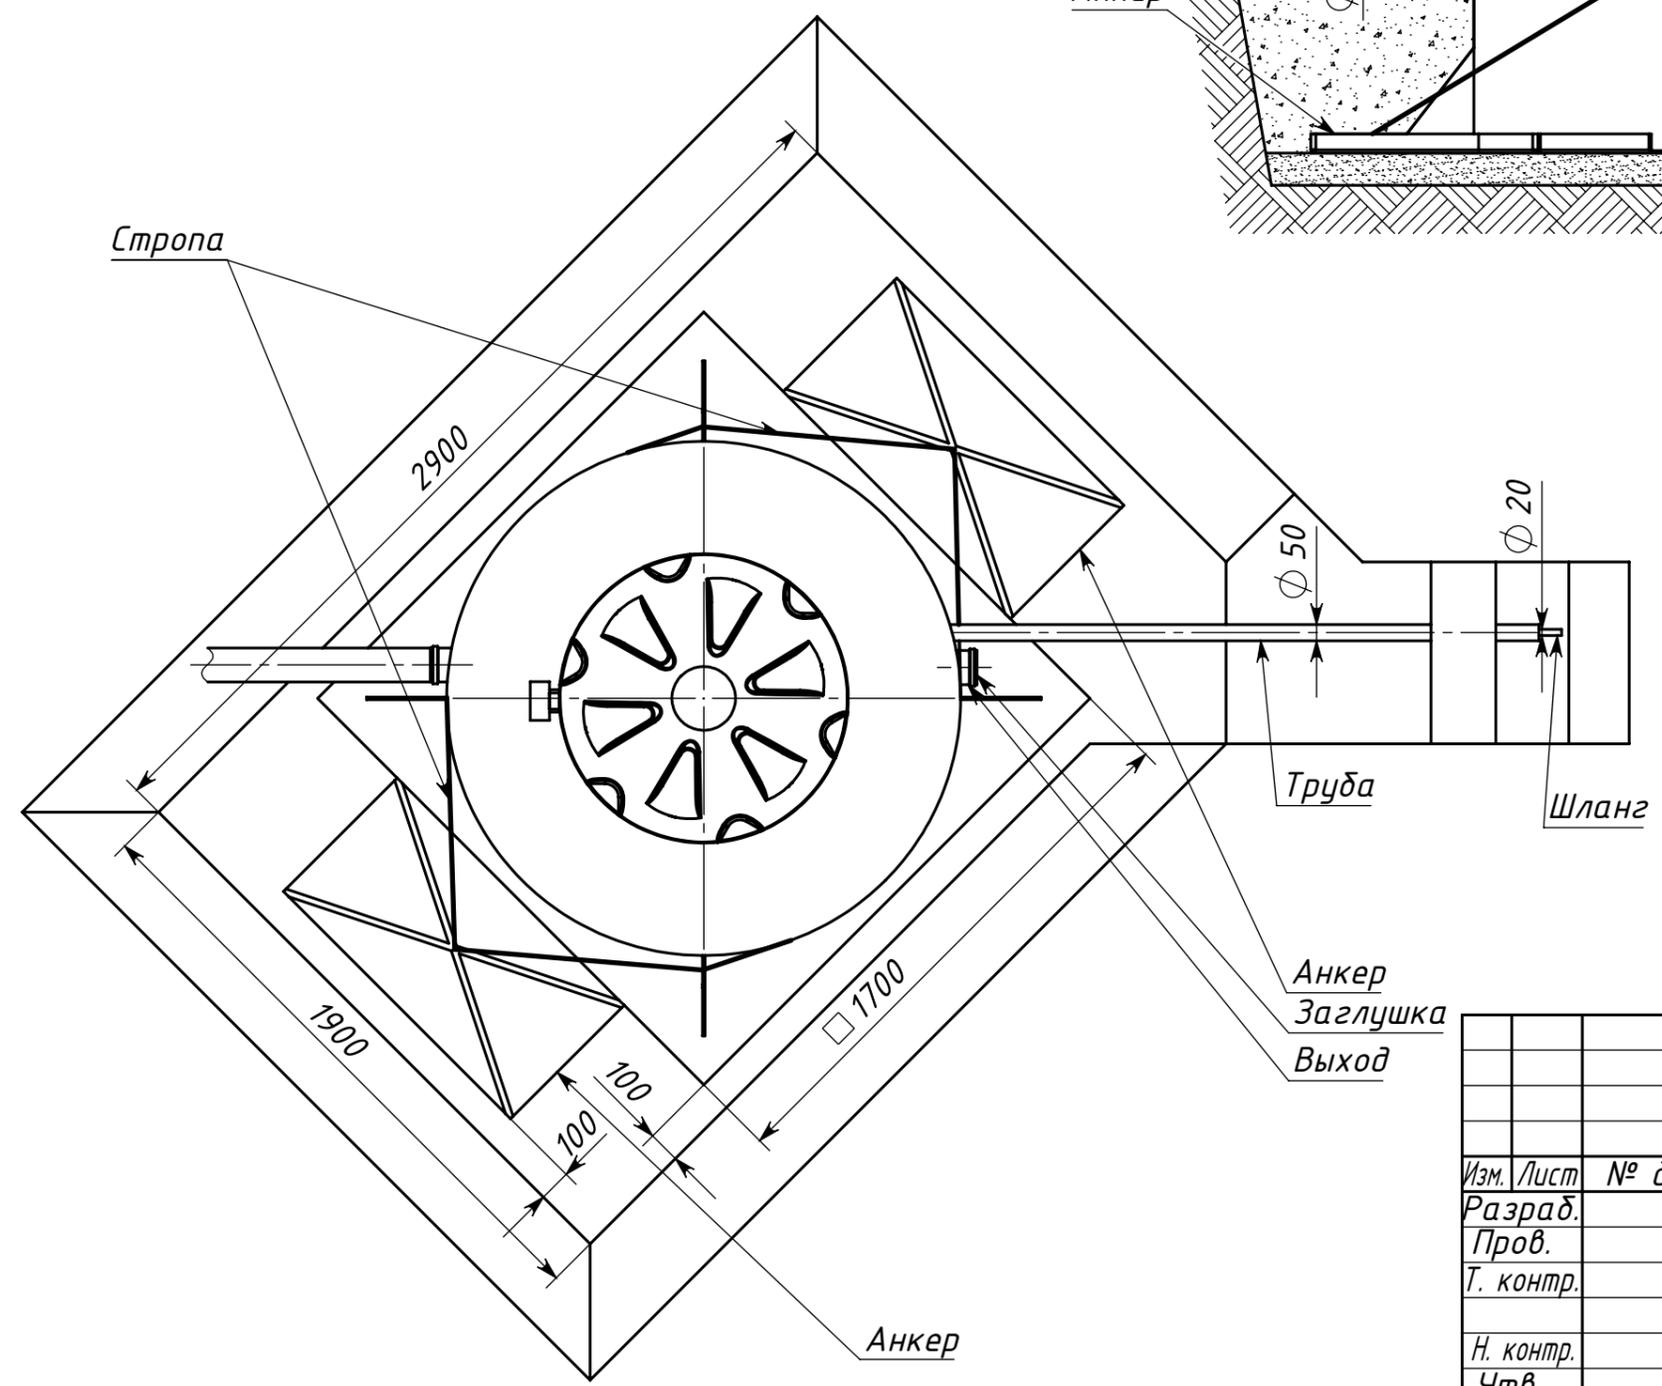


Вид сверху

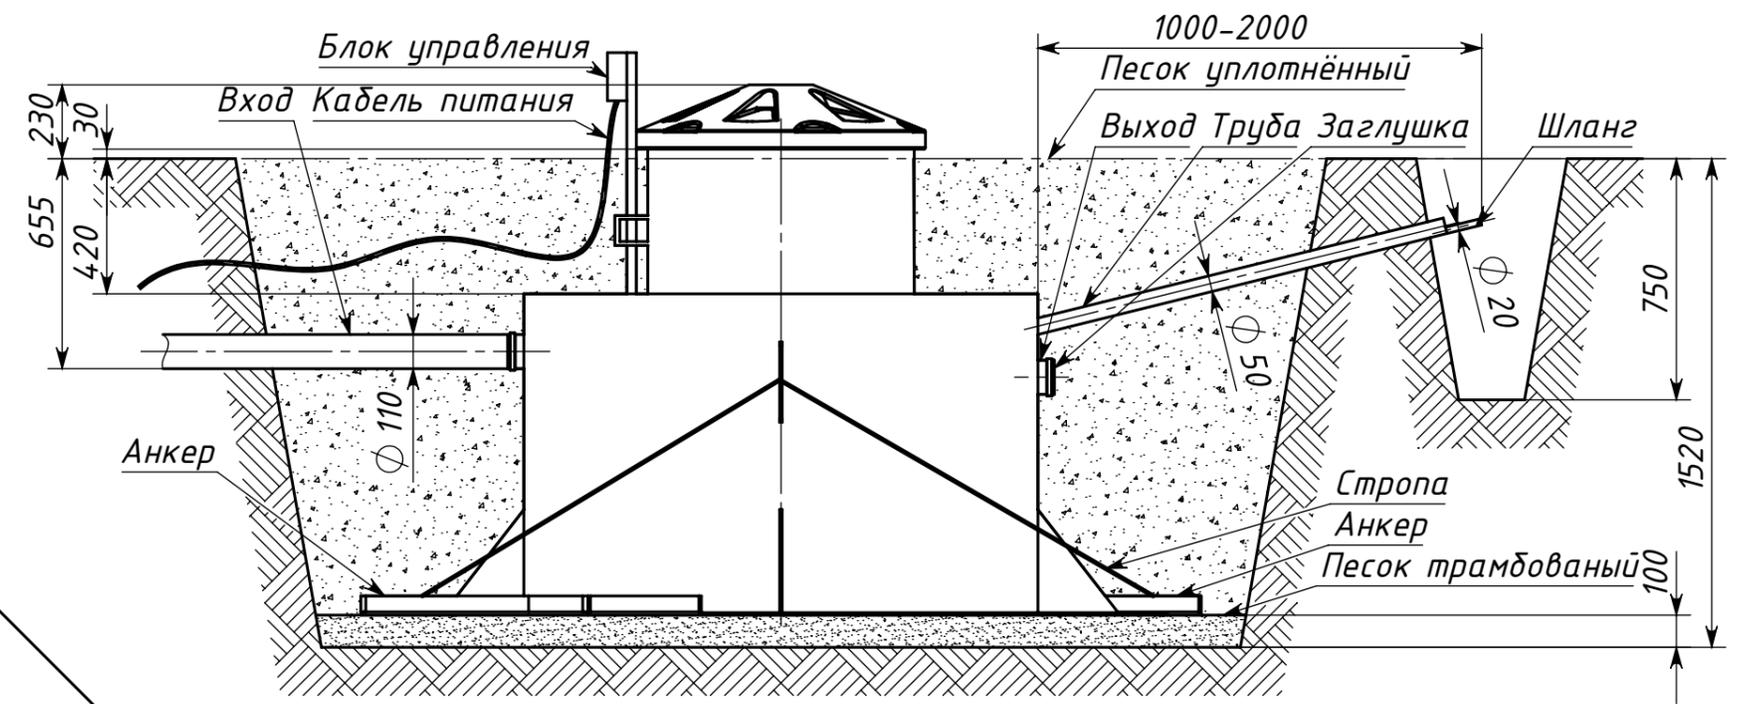

Инв. № подл.	Подпись и дата
Утв.	Подпись и дата
Н. контр.	Подпись и дата
Т. контр.	Подпись и дата
Пров.	Подпись и дата
Разраб.	Подпись и дата
Изм.	Подпись и дата

				КОЛОМАКИ Коло Vesi 5 Низкий корпус			
Изм.	Лист	№ докум	Подп.	Дата	Лит.	Масса	Масштаб
Разраб.							1:22
Пров.					Лист	Листов	1
Т. контр.							
Н. контр.							
Утв.							

Схема монтажа на участках с высоким уровнем грунтовых вод