


Вид сверху

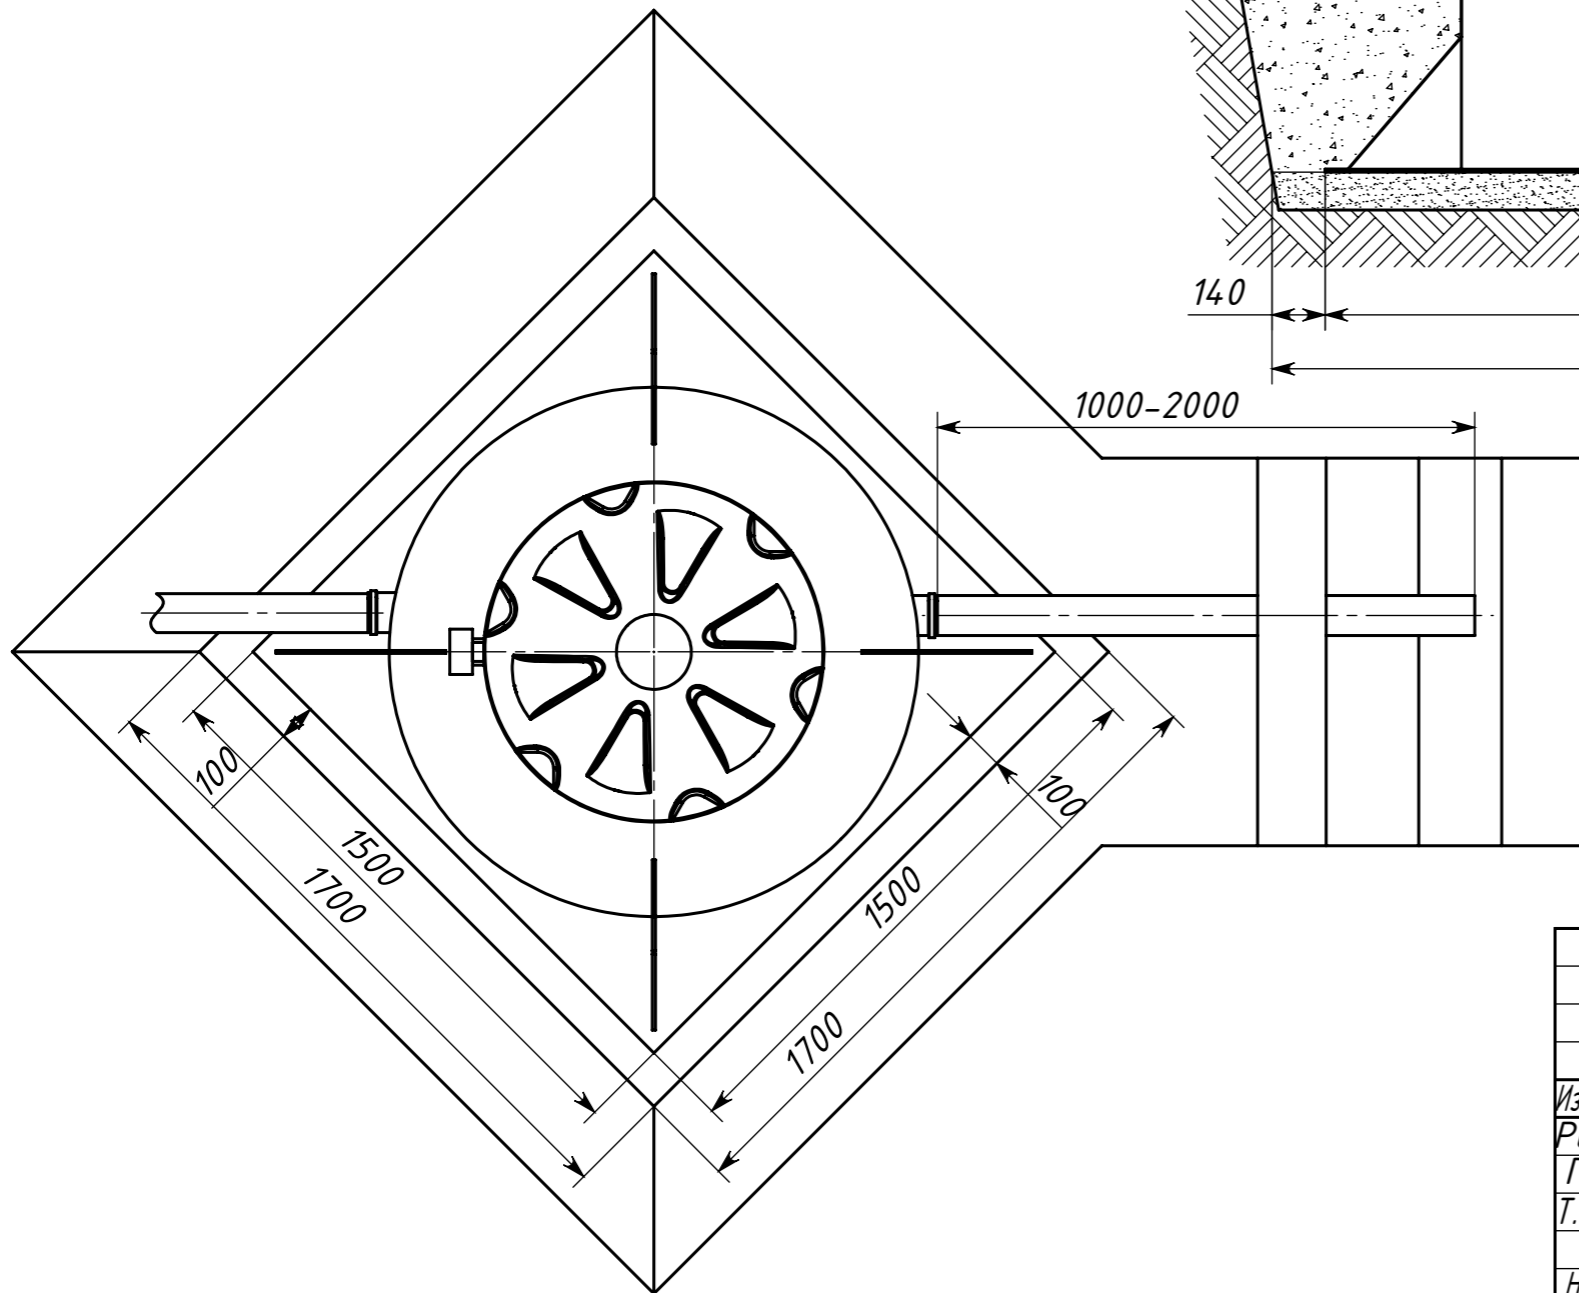

					<i>KOLOMAKI Kolo Vesi 8 midi</i>			
Изм.	Лист	№ докум	Подп.	Дата	Схема монтажа на участках с нормальным уровнем грунтовых вод	Лит.	Масса	Масштаб
Разраб.								1:20
Пров.						Лист	Листов 1	
Т. контр.								
Н. контр.								
Утв.								

Инд. № подл.	Подпись и дата
Взам. инв. №	Подпись и дата
Инв. № дубл.	Подпись и дата