


Вид сверху

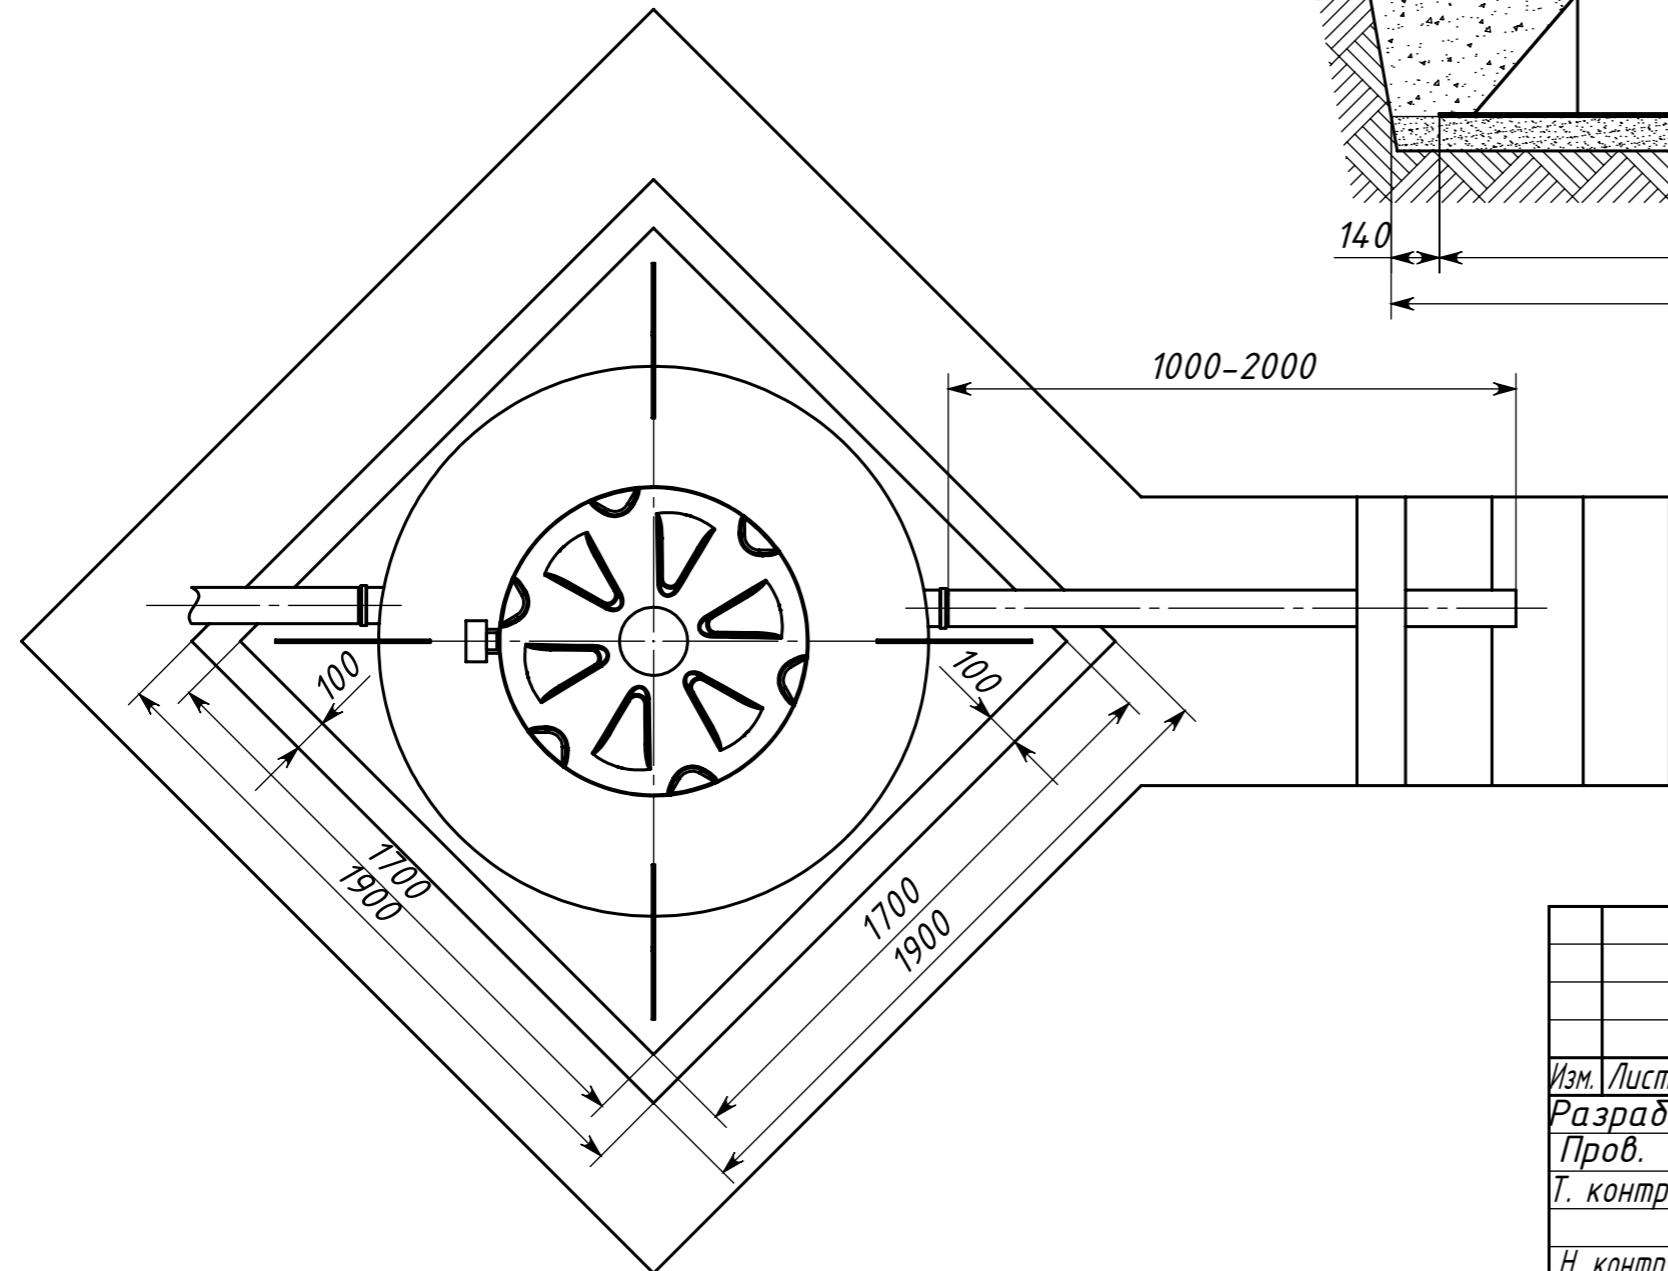

|              |                |
|--------------|----------------|
| Инв. № подл. | Подпись и дата |
| Т. контр.    | Подпись и дата |
| Н. контр.    | Подпись и дата |
| Утв.         | Подпись и дата |
| Изм.         | Лист           |
| № док-м      | Подп.          |
| Дата         | Дата           |

|           |      |         |       |                                   |      |          |
|-----------|------|---------|-------|-----------------------------------|------|----------|
|           |      |         |       | <i>KOLOMAKI Kolo Vesi 10 midi</i> |      |          |
| Изм.      | Лист | № док-м | Подп. | Дата                              | Лит. | Масса    |
| Разраб.   |      |         |       |                                   |      | Масштаб  |
| Пров.     |      |         |       |                                   |      | 1:22     |
| Т. контр. |      |         |       |                                   | Лист | Листов 1 |
| Н. контр. |      |         |       |                                   |      |          |
| Утв.      |      |         |       |                                   |      |          |

Схема монтажа  
на участках с нормальным  
уровнем грунтовых вод